


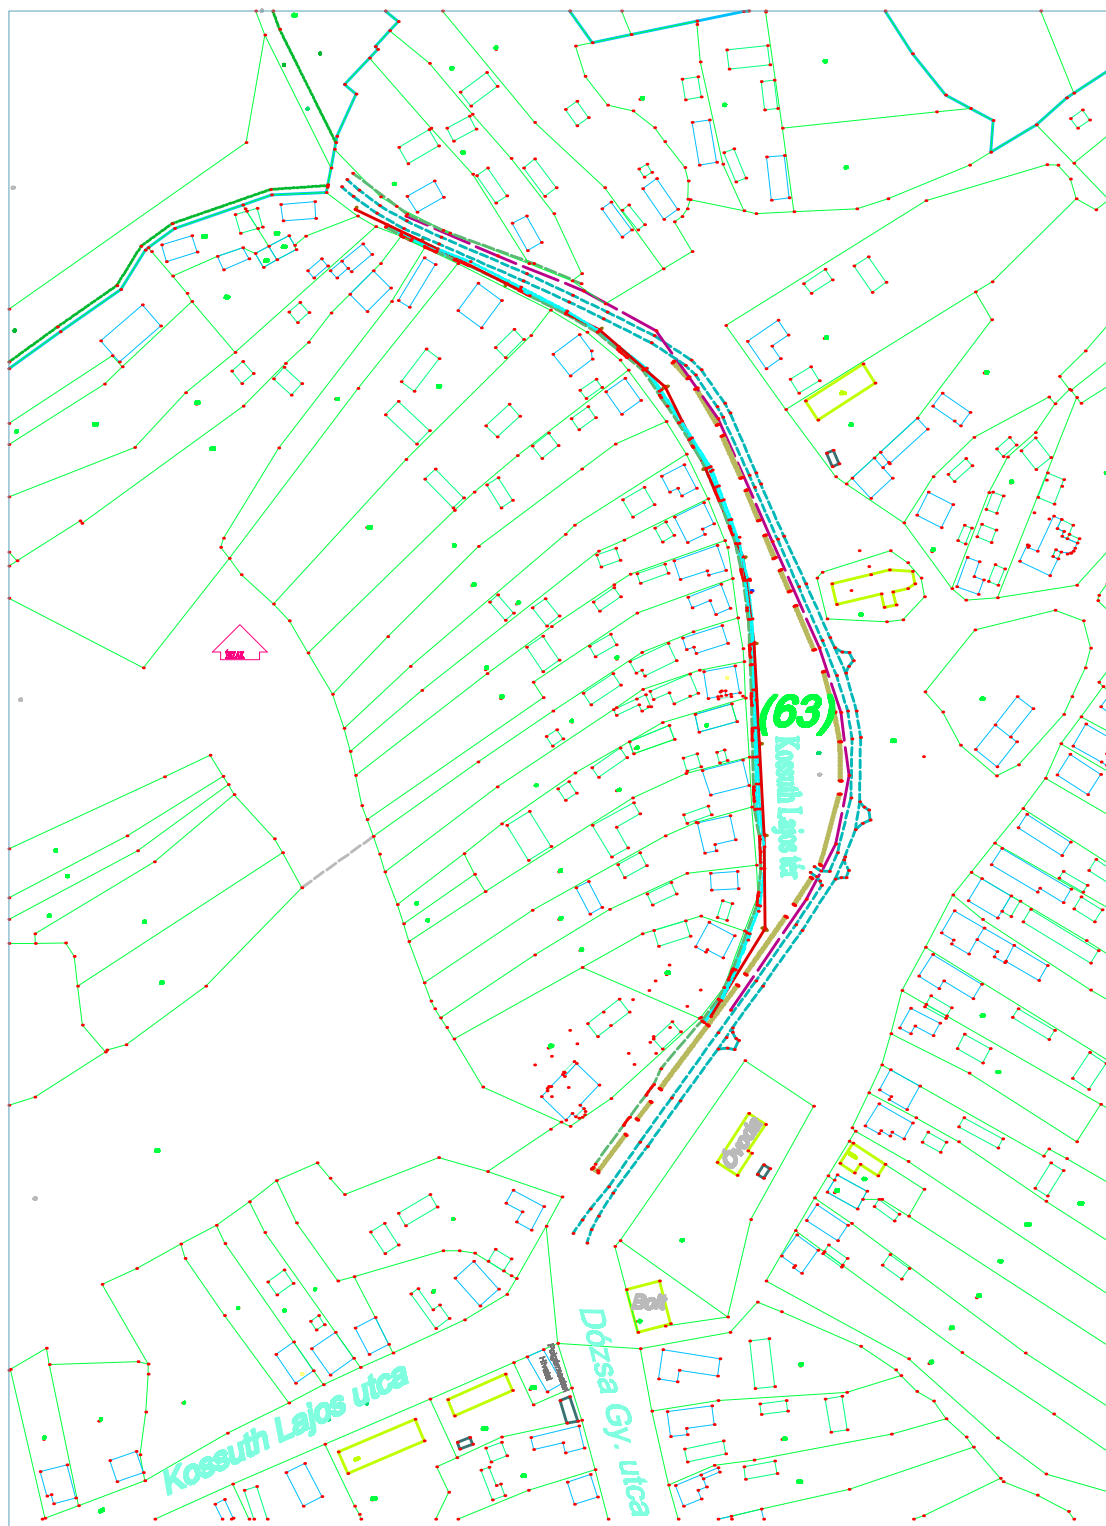

Ozsváth István ev. 4400 Nyíregyháza Ózsoló u. 105. fsz.2.

Tel: 06-4401-4304; fax: 06-4401-4313; Email: ozsvath@szk.hu

Megbízó: Zaurk Községi Önkormányzat /4627 Zaurk, Dósa György u. 1/

Építész: Zaurk Községi Önkormányzat /4627 Zaurk, Dósa György u. 1/

Projekt megnevezése:

**Zaurk Kossuth tér 63 hrsz. járda felújítás
kiviteli tervdokumentáció**

Részművelet:

Átnézeti helyszínrajz

Tervszám: 15/25

Rajzszám: U-1

Méretarány:
M=1:2500

Tervező:
Ozsváth István

Mémők Kamarai szám:
15-0171; KÉ; VZ

Dátum:
2025 június 05

Ez a terv szerzői jogi védelemben áll!