


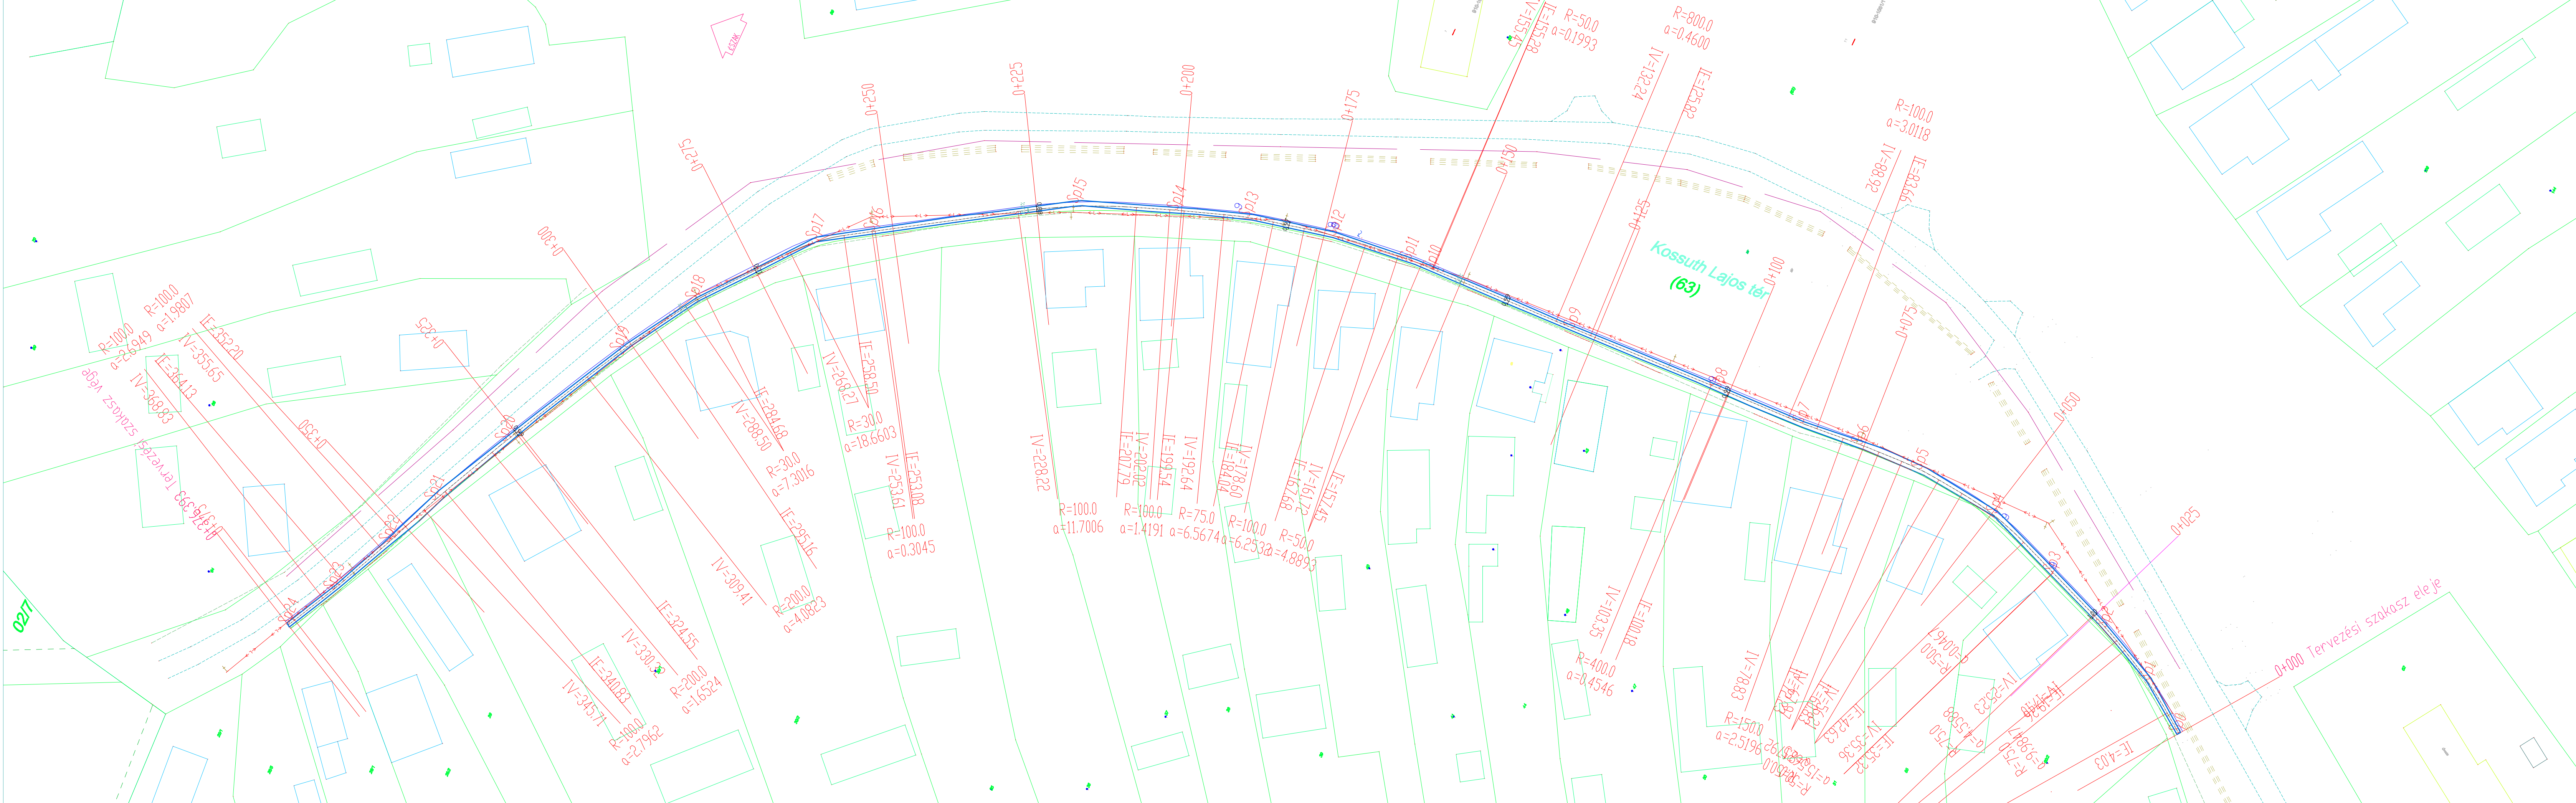

Jelmagyarázat:

- meglévő jogi vonal
- meglévő kerítés
- meglévő aszfalt útburkolat
- meglévő járda burkolat
- meglévő nyílántartott épület
- meglévő kapubejáró
- meglévő ivóvízvezeték
- meglévő szennyvízcsatorna
- meglévő csapékcsatorna
- meglévő gázvezeték
- Magyar Telekom Nyrt.
- meglévő távközlési földkábel
- Magyar Telekom Nyrt.
- meglévő távközlési légkábel
- Magyar Telekom Nyrt.
- meglévő távközlési alépfűtű
- meglévő kisfeszűlűsűgű légkábel
- OPUS TITÁSZ Zrt.
- meglévő kisfeszűlűsűgű földkábel
- OPUS TITÁSZ Zrt.
- meglévő közfűfűlűsűgű légkábel
- OPUS TITÁSZ Zrt.
- meglévő nagyfeszűlűsűgű földkábel
- OPUS TITÁSZ Zrt.
- meglévő TV kábel
- meglévő ivóvízvezeték jel
- meglévő fa, fasor
- telefonaknák, telefon kábelkő
- gőmbcsap, tolózár, potenciál mérő
- meglévő elektromos, közvil. oszlop
- meglévő távközlési oszlop
- meglévő földmedrű árok
- bontandó aszfalt útburkolat
- bontandó kiemelt szegély
- tervezett út széle

Oszvák István ev. 4400 Nyíregyháza Összölő u. 105. fsz. 2. Tervező: Zsurk Községi Önkormányzata /4627 Zsurk, Dénes György u. 1./ Építető: Zsurk Községi Önkormányzata /4627 Zsurk, Dénes György u. 1./ Projekt megnevezés: Zsurk, Kossuth tér 63 hrsz. járda felújítás kiviteli tervdokumentáció			Tervszám: 15/25
Részmuvelet: Helyszínrajz			Rajzszám: U-3
Tervező: Oszvák István			Méretarány: M=1:500
Mémők Kamarai szám: 15-0171; KÉ; VZ			Dátum: 2025 június 05
Ez a terv szerzői jogi védelemben áll!			